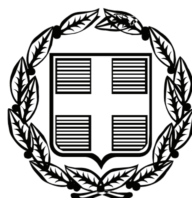


ΕΦΗΜΕΡΙΣ ΤΗΣ ΚΥΒΕΡΝΗΣΕΩΣ

ΤΗΣ ΕΛΛΗΝΙΚΗΣ ΔΗΜΟΚΡΑΤΙΑΣ

ΤΕΥΧΟΣ ΤΕΤΑΡΤΟ **Αρ. Φύλλου 450**

14 Σεπτεμβρίου 2007

ΠΕΡΙΕΧΟΜΕΝΑ

ΑΠΟΦΑΣΕΙΣ

ΑΠΟΦΑΣΕΙΣ

Αριθμ. 32166/1847 (1)

Κήρυξη ως αναδασωτέας δημόσιας δασικής έκτασης εμβαδού ενός στρέμματος και οκτακοσίων σαράντα οκτώ χιλιοστών του στρέμματος (1,848) στη θέση «Λατόμι» Δήμου Χίου.

Ο ΓΕΝΙΚΟΣ ΓΡΑΜΜΑΤΕΑΣ ΠΕΡΙΦΕΡΕΙΑΣ
ΒΟΡΕΙΟΥ ΑΙΓΑΙΟΥ

Έχοντας υπόψη:

1. Τις σχετικές διατάξεις για διοικητική αποκέντρωση του ν. 3200/1955 όπως τροποποιήθηκαν και ισχύουν.
2. Τις διατάξεις της παρ. 3 του άρθρου 117 του Συντάγματος της Χώρας.
3. Τις διατάξεις του ν. 998/1979 «περί προστασίας των δασών και των δασικών εν γένει εκτάσεων της Χώρας» άρθρα 38 και 41 παρ. 1 και 3.
4. Τις διατάξεις του ν. 3208/2003 «Προστασία δασικών οικοσυστημάτων, κατάρτιση δασολογίου, ρύθμιση εμπραγμάτων δικαιωμάτων επί δασών και δασικών εν γένει εκτάσεων και άλλες διατάξεις».
5. Τις υπ’ αριθμ. 160417/8.7.1980 και 182447/3049/24.9.1980 διαταγές του Υπ. Γεωργίας.
6. Την υπ’ αριθμ. 32159/1846/5.9.2007 εισήγηση της Δ/νσης Δασών Χίου για κήρυξη καταστραφείσας από πυρκαγιά, δημόσιας δασικού χαρακτήρα έκτασης ως αναδασωτέας.
7. Τις διατάξεις των ν. 2218/1994 και ν. 2240/1994.
8. Τις δ/ξεις του ν. 2503/1997 «Διοίκηση, οργάνωση, στελέχωση, περιφέρειας».
9. Την υπ’ αριθμ. 264/3.4.2001 απόφαση Γεν. Γραμ. Περ. Βορείου Αιγαίου (ΦΕΚ 457/Β/24.4.2001) περί μεταβίβασης αρμοδιοτήτων, αποφασίζουμε:

Κηρύσσουμε ως αναδασωτέα, με σκοπό την αποκατάσταση της δασικής βλάστησης και τον αποκλεισμό διάθεσής της για άλλο προορισμό, την δημόσια δασικού χαρακτήρα έκταση εμβαδού ενός στρέμματος και οκτακοσίων σαράντα οκτώ χιλιοστών του στρέμματος (1,848) στη θέση «Λατόμι» Δήμου Χίου.

Η δασική βλάστηση που αποτελείτο από ρούδια καταστράφηκε από πυρκαγιά την 16.6.2005.

Η έκταση αποτυπώνεται στο από Σεπτέμβριο 2007 συνημμένο τοπογραφικό διάγραμμα κλίμακας 1: 500 και στον χάρτη προσανατολισμού κλίμακας 1:5.000 του δασοπόνου Μασούρα Θωμά με τα στοιχεία: 1-2-3-....-7-8-1 και έχει όρια:


ΑΝΑΤΟΛΙΚΑ: Δασική έκταση.
ΔΥΤΙΚΑ: Δασική έκταση
ΒΟΡΕΙΑ: Γεωργικές καλλιέργειες.
ΝΟΤΙΑ: Δασική έκταση.


Η αποκατάσταση της δασικής βλάστησης θα γίνει με φυσική αναγέννηση.

Η απόφαση αυτή να δημοσιευθεί στην Εφημερίδα της Κυβερνήσεως.

Χίος, 5 Σεπτεμβρίου 2007

Με εντολή Γενικού Γραμματέα Περιφέρειας
Ο Διευθυντής
ΚΩΝ/ΝΟΣ ΜΠΕΛΛΑΣ

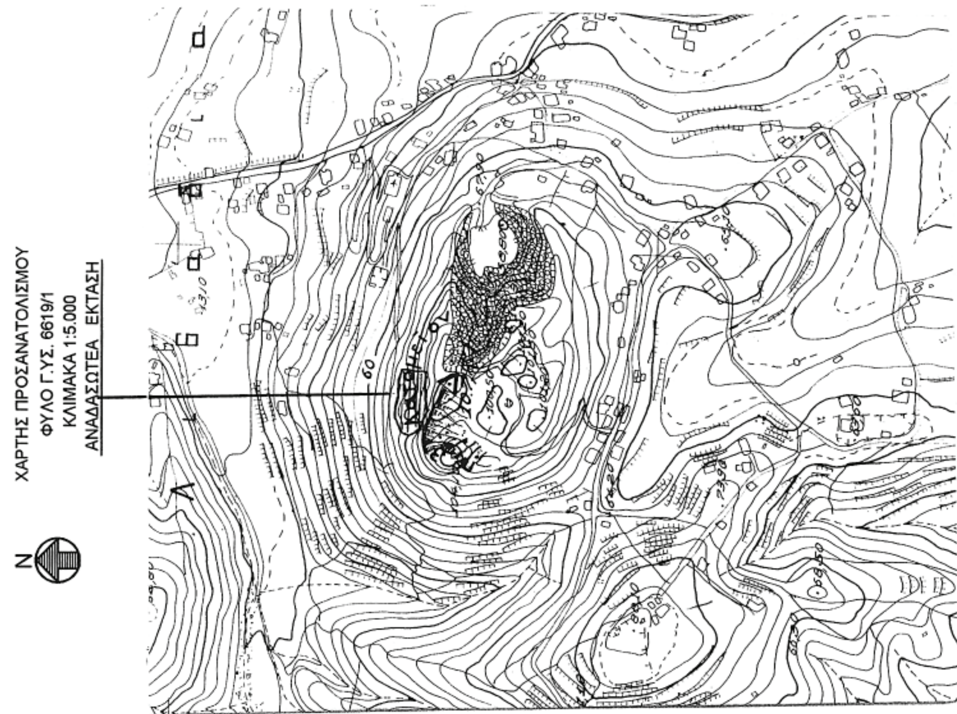

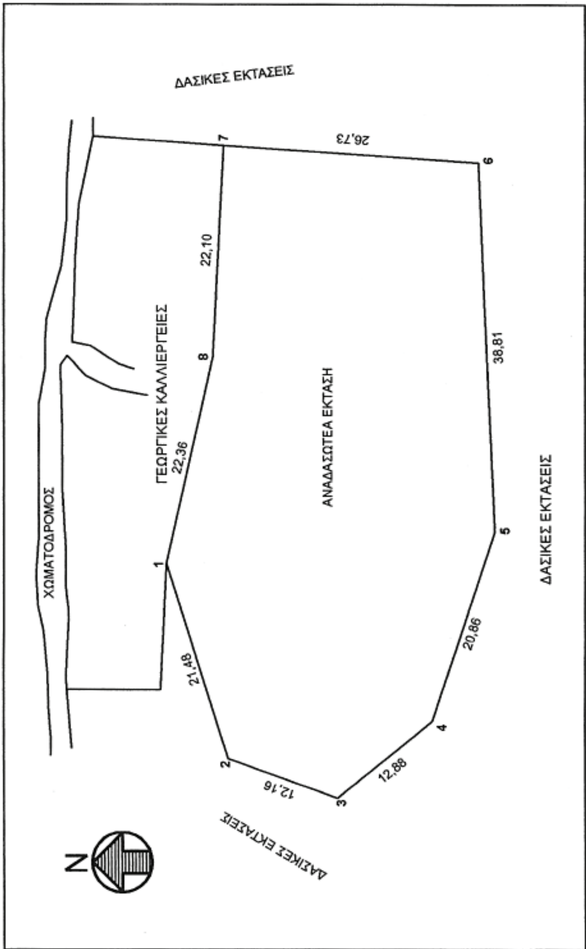

ΤΟΠΟΓΡΑΦΙΚΟ ΔΙΑΓΡΑΜΜΑ
ΑΝΑΔΑΣΩΤΕΑΣ ΔΑΣΙΚΗΣ ΕΚΤΑΣΗΣ
ΣΤΗ ΘΕΣΗ "ΛΑΤΟΜΙ" ΔΗΜΟΥ ΧΙΟΥ ΝΟΜΟΥ ΧΙΟΥ.
ΕΜΒΑΔΟΝ ΑΝΑΔΑΣΩΤΕΑΣ ΔΑΣΙΚΗΣ ΕΚΤΑΣΗΣ Ε=1, 848 στρ.
ΚΛΙΜΑΚΑ: 1: 500
___ΟΡΙΟ ΑΝΑΔΑΣΩΤΕΑΣ ΕΚΤΑΣΗΣ

ΣΕΠΤΕΜΒΡΙΟΣ 2007
Ο ΣΥΝΤΑΚΤΗΣ
ΜΑΣΟΥΡΑΣ ΘΩΜΑΣ
ΔΑΣΟΠΟΝΟΣ

ΧΙΟΣ 5-09-2007
ΕΛΕΓΘΗΚΕ ΚΑΙ ΘΕΩΡΗΘΗΚΕ
Μ.Ε.Γ.Γ.Π.Β.Α.
Ο Δ/ΝΤΗΣ ΔΑΣΩΝ ΧΙΟΥ
ΚΩΝΣΤΑΝΤΙΝΟΣ ΜΠΕΛΛΑΣ
ΔΑΣΟΛΟΓΟΣ

ΕΘΝΙΚΟ ΤΥΠΟΓΡΑΦΕΙΟ
Για τεχνικούς λόγους στο σχεδιάγραμμα
έγινε σμίκρυνση κατά ποσοστό 63 %

Αριθμ. 31589/1801 (2)

Κήρυξη ως αναδασωτέας δημόσιας και μοναστηριακής δασικής έκτασης εμβαδού εκατό είκοσι επτά στρεμμάτων και επτακοσίων ενενήντα εκατοστών του στρέμματος (127,790 στρ.) στη θέση «Μαρμαροτράπεζα-Ψαρόπετρα» περιφέρειας Δήμων Χίου και Καμποχώρων Ν. Χίου.

Ο ΓΕΝΙΚΟΣ ΓΡΑΜΜΑΤΕΑΣ ΠΕΡΙΦΕΡΕΙΑΣ
ΒΟΡΕΙΟΥ ΑΙΓΑΙΟΥ

Έχοντας υπόψη:

1 .Τις σχετικές διατάξεις για διοικητική αποκέντρωση του ν. 3200/1955 όπως τροποποιήθηκαν και ισχύουν.

2. Τις διατάξεις της παρ. 3 του άρθρου 117 του Συντάγματος της Χώρας.

3. Τις διατάξεις του ν. 998/1979 «περί προστασίας των δασών και των δασικών εν γένει εκτάσεων της Χώρας» άρθρα 38 και 41 παρ.1 και 3.

4. Τις διατάξεις του ν. 3208/2003 «Προστασία δασικών οικοσυστημάτων, κατάρτιση δασολογίου, ρύθμιση εμπραγμάτων δικαιωμάτων επί δασών και δασικών εν γένει εκτάσεων και άλλες διατάξεις».

5. Τις υπ' αριθμ. 160417/8.7.1980 και 182447/3049/24.9.1980 διαταγές του Υπ. Γεωργίας.

6.Την υπ' αριθμ. 31584/1800/31.8.2007 εισήγηση της Δ/νσης Δασών Χίου για κήρυξη καταστραφείσας από πυρκαγιά, δημόσιας και μοναστηριακής δασικού χαρακτήρα έκτασης ως αναδασωτέας.

7. Τις διατάξεις των ν. 2218/1994 και ν. 2240/1994.

8. Τις δ/ξεις του ν.2503/1997 «Διοίκηση, οργάνωση, στελέχωση, περιφέρειας».

9. Την υπ' αριθμ. 264/3.4.2001 απόφαση Γεν. Γραμ. Περ. Βορείου Αιγαίου (ΦΕΚ 457/Β/24.4.2001) περί μεταβίβασης αρμοδιοτήτων, αποφασίζουμε:

Κηρύσσουμε ως αναδασωτέα, με σκοπό την αποκατάσταση της δασικής βλάστησης και τον αποκλεισμό διάθεσής της για άλλο προορισμό, την δημόσια και μοναστηριακή δασική έκταση εμβαδού εκατό είκοσι επτά στρεμμάτων και επτακοσίων ενενήντα χιλιοστών του στρέμματος (127,790 στρ.) στη θέση «Μαρμαροτράπεζα - Ψαρόπετρα» περιφέρειας Δήμων Χίου και Καμποχώρων.

Η δασική βλάστηση που αποτελείτο από σπάρτα, ασπαλάθους, αγριόσκοινους και διάσπαρτους πρίνους καταστράφηκε από πυρκαγιά την 4.7.2006.

Η έκταση αποτυπώνεται στο από Αύγουστο 2007 συνημμένο τοπογραφικό διάγραμμα κλίμακας 1:2.500 και στον χάρτη προσανατολισμού κλίμακας 1:5.000 του δασοπόνου Μασούρα Θωμά με τα στοιχεία (1-2-3-...-56-57-1) και έχει όρια:

ΑΝΑΤΟΛΙΚΑ: Δασικές εκτάσεις.

ΔΥΤΙΚΑ: Δασικές εκτάσεις και γεωργικές εκτάσεις.


ΒΟΡΕΙΑ: Δασικές εκτάσεις.

ΝΟΤΙΑ: Δασικές εκτάσεις. Η αποκατάσταση της δασικής βλάστησης θα γίνει με φυσική αναγέννηση.

Η απόφαση αυτή να δημοσιευθεί στην εφημερίδα της Κυβερνήσεως.

Χίος, 31 Αυγούστου 2007

Με εντολή Γενικού Γραμματέα Περιφέρειας
Ο Διευθυντής
ΚΩΝ/ΝΟΣ ΜΠΕΛΛΑΣ

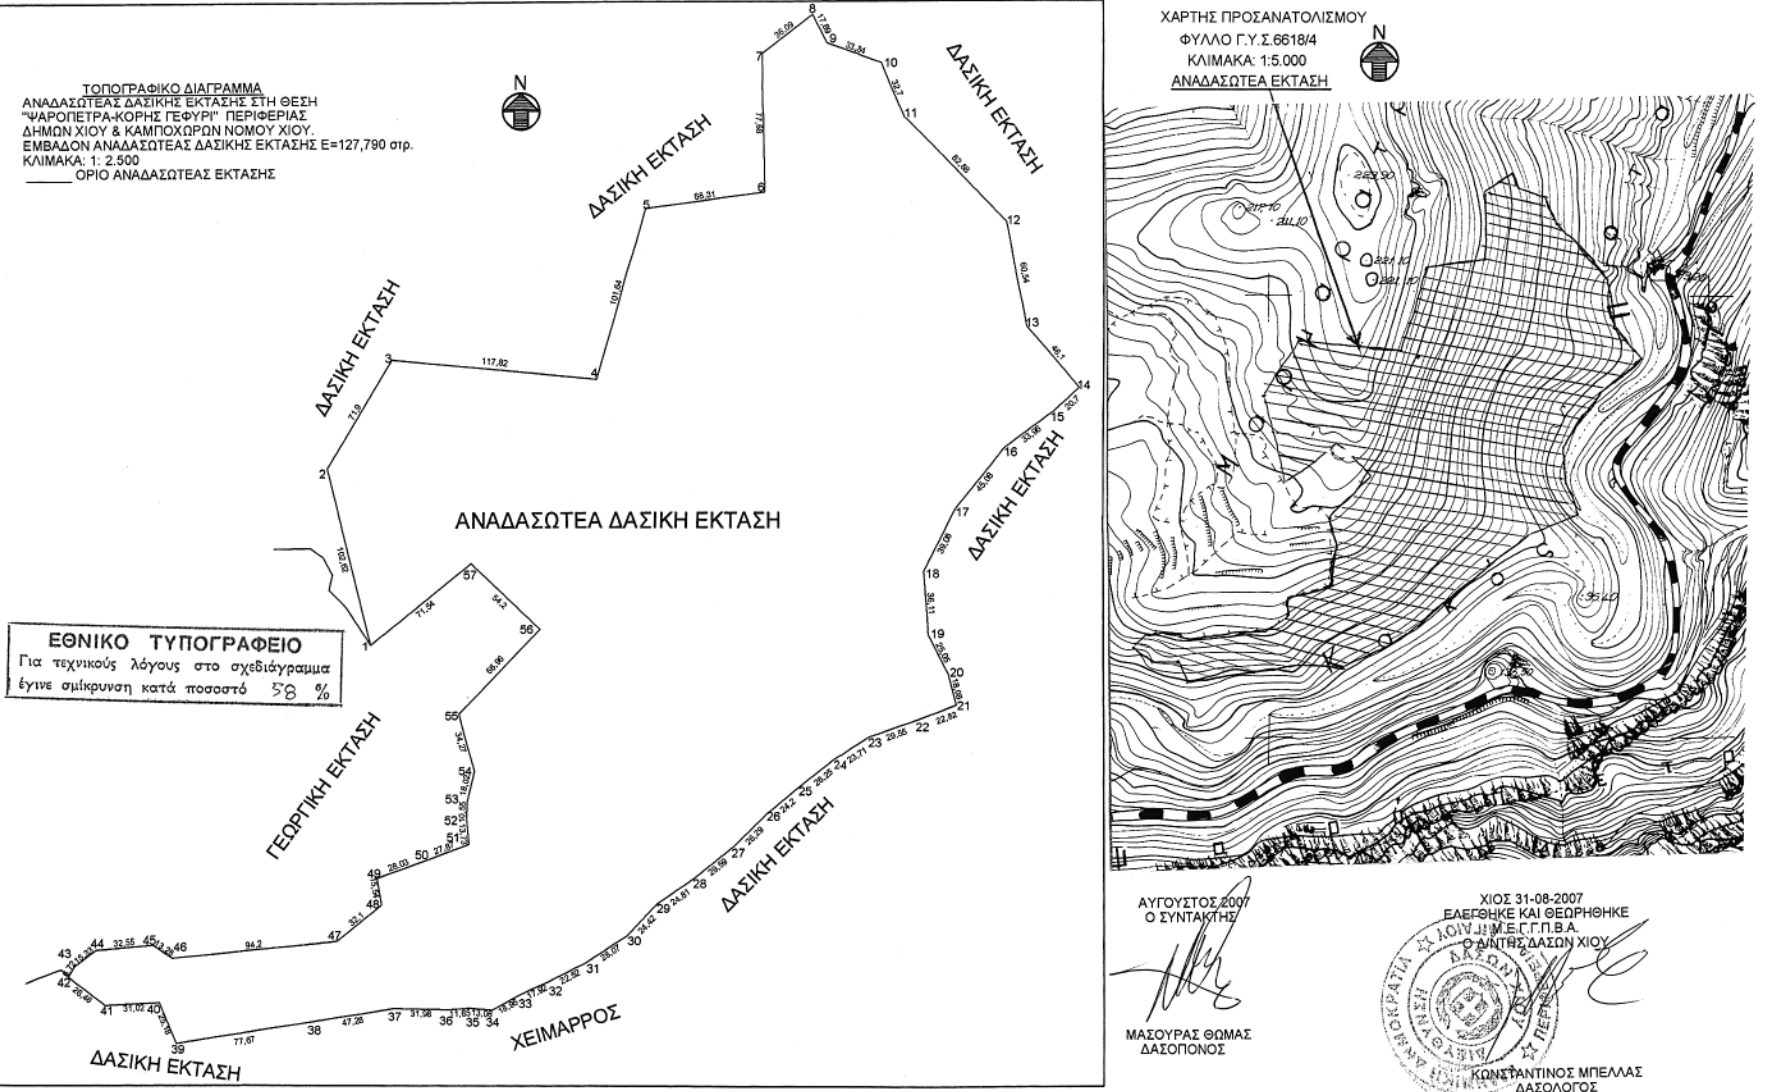
ΤΟΠΟΓΡΑΦΙΚΟ ΔΙΑΓΡΑΜΜΑ
ΑΝΑΔΑΣΩΤΕΑΣ ΔΑΣΙΚΗΣ ΕΚΤΑΣΗΣ ΣΤΗ ΘΕΣΗ
"ΨΑΡΟΠΕΤΡΑ-ΚΟΡΗΣ ΓΕΦΥΡΙ" ΠΕΡΙΦΕΡΕΙΑΣ
ΔΗΜΩΝ ΧΙΟΥ & ΚΑΜΠΟΧΩΡΩΝ ΝΟΜΟΥ ΧΙΟΥ.
ΕΜΒΑΔΟΝ ΑΝΑΔΑΣΩΤΕΑΣ ΔΑΣΙΚΗΣ ΕΚΤΑΣΗΣ Ε=127,790 στρ.
ΚΛΙΜΑΚΑ: 1: 2.500
ΟΡΙΟ ΑΝΑΔΑΣΩΤΕΑΣ ΕΚΤΑΣΗΣ
N
ΔΑΣΙΚΗ ΕΚΤΑΣΗ
ΔΑΣΙΚΗ ΕΚΤΑΣΗ
ΔΑΣΙΚΗ ΕΚΤΑΣΗ
ΔΑΣΙΚΗ ΕΚΤΑΣΗ
ΑΝΑΔΑΣΩΤΕΑ ΔΑΣΙΚΗ ΕΚΤΑΣΗ
ΕΘΝΙΚΟ ΤΥΠΟΓΡΑΦΕΙΟ
Για τεχνικούς λόγους στο σχεδιάγραμμα
έγινε σμίκρυνση κατά ποσοστό 58 %
ΓΕΩΡΓΙΚΗ ΕΚΤΑΣΗ
ΔΑΣΙΚΗ ΕΚΤΑΣΗ
ΧΕΙΜΑΡΡΟΣ
ΔΑΣΙΚΗ ΕΚΤΑΣΗ
ΧΑΡΤΗΣ ΠΡΟΣΑΝΑΤΟΛΙΣΜΟΥ
ΦΥΛΛΟ Γ.Υ.Σ.6618/4
ΚΛΙΜΑΚΑ: 1:5.000
ΑΝΑΔΑΣΩΤΕΑ ΕΚΤΑΣΗ
N
ΑΥΓΟΥΣΤΟΣ 2007
Ο ΣΥΝΤΑΚΤΗΣ
ΜΑΣΟΥΡΑΣ ΘΩΜΑΣ
ΔΑΣΟΠΟΝΟΣ
ΧΙΟΣ 31-08-2007
ΕΛΕΓΘΗΚΕ ΚΑΙ ΘΕΩΡΗΘΗΚΕ
Μ.Ε.Γ.Γ.Π.Β.Α.
Ο Δ/ΝΤΗΣ ΔΑΣΩΝ ΧΙΟΥ
ΚΩΝΣΤΑΝΤΙΝΟΣ ΜΠΕΛΛΑΣ
ΔΑΣΟΛΟΓΟΣ

Αριθμ. 1468 (3)

Κήρυξη ως αναδασωτέας έκτασης στη θέση «Όσιος Χριστόδουλος Βλαμαρής» περιφέρειας του Δήμου Βαθέος Ν. Σάμου.

Ο ΓΕΝΙΚΟΣ ΓΡΑΜΜΑΤΕΑΣ ΠΕΡΙΦΕΡΕΙΑΣ
ΒΟΡΕΙΟΥ ΑΙΓΑΙΟΥ

Έχοντας υπόψη:

1. Τον ν. 3200/1955 Περί διοικητικής αποκεντρώσεως όπως τροποποιήθηκαν και ισχύουν.

2. Τις διατάξεις του ν. 532/1970 «περί συμπληρώσεως των διατάξεων περί διοικητικής αποκεντρώσεως».

3. Τον ν. 2503/1997 Περί διοίκησης, οργάνωσης, στελέχωσης της Περιφέρειας κλπ..

4. Την υπ' αριθμ. 264/3.4.2001 απόφαση της ΓΓΠΒΑ περί μεταβίβασης αρμοδιοτήτων.

5. Τις διατάξεις του άρθρου 117 παράγραφος 3 του Συντάγματος.

6. Τις διατάξεις του άρθρου 3 του ν. 998/1979 «περί προστασίας των δασών και των δασικών εν γένει εκτάσεων της Χώρας» όπως αντικαταστάθηκε με το άρθρο 1 του ν. 3208/2003. Ακόμα τα άρθρα 41 παρ 1 και 38 παρ. 1. του ν. 998/1979.

7. Τις υπ' αριθμ. 180417/1180/8.7.1980, 182447/3049/24.9.1980. 141823/24.2.1983 διαταγές του Υπουργείου Γεωργίας.

8. Την εισήγηση του δασολόγου της Διεύθυνσης Δασών Σάμου Γεωργίου Φωτιάδη για κήρυξη έκτασης ως αναδασωτέας στη θέση «Όσιος Χριστόδουλος Βλαμαρής» περιφέρειας του Δήμου Βαθέος Ν. Σάμου, εμβαδού 2202,81 τ.μ. που καταστράφηκε λόγω εναπόθεσης μπαζών, αποφασίζουμε:

Κηρύσσουμε ως αναδασωτέα με σκοπό την αναγέννηση της δασικής βλάστησης και τη διατήρηση του δασικού χαρακτήρα, τη δασική έκταση εμβαδού 2202,81 τ.μ. με στοιχεία «Α,Β,Γ,... ,Λ,Μ,Α», η οποία καλυπτόταν από δασική θαμνώδη βλάστηση αειφύλλων πλατυφύλλων. Η καταστραφείσα έκταση ευρίσκεται στη θέση «Όσιος Χριστόδουλος Βλαμαρής» περιφέρειας του Δήμου Βαθέος του Ν. Σάμου κα απεικονίζεται στο ενταγμένο στο Ε.Γ.Σ.Α. 87 συνημμένο τοπογραφικό διάγραμμα κλίμακας 1:1000 του δασολόγου της Δ/νσης Δασών Σάμου Γεωργίου Φωτιάδη καθώς και στο απόσπασμα χάρτου Γ.Υ.Σ. κλίμακας 1:50000, που αποτελούν αναπόσπαστο μέρος της απόφασης αυτής.


Η απόφαση αυτή να δημοσιευθεί στην Εφημερίδα της Κυβερνήσεως

Σάμος 4 Σεπτεμβρίου 2007


Με εντολή Γενικού Γραμματέα Περιφέρειας
Η Προϊσταμένη της Δ/νσης κ.α.α.
ΠΑΝΑΓΙΩΤΗΣ ΤΣΙΜΠΕΡΗΣ

ΠΕΡΙΦΕΡΕΙΑ ΒΟΡΕΙΟΥ ΑΙΓΑΙΟΥ
ΔΙΕΥΘΥΝΣΗ ΔΑΣΩΝ Ν. ΣΑΜΟΥ

ΑΠΟΣΠΑΣΜΑ ΧΑΡΤΗ 1:50000
ΘΕΣΗ ΕΚΤΑΣΗΣ ●

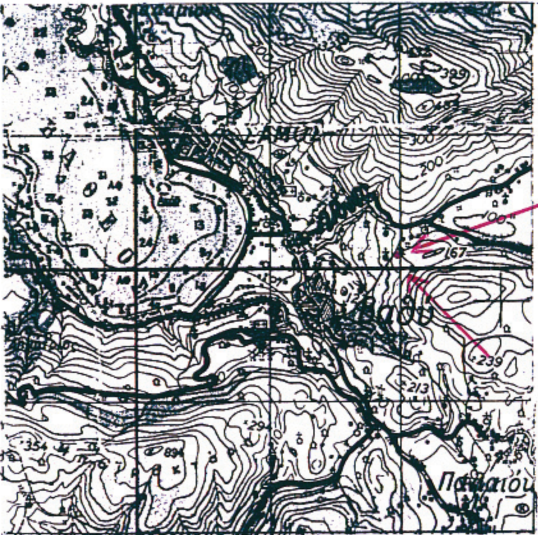

ΤΟΠΟΓΡΑΦΙΚΟ ΔΙΑΓΡΑΜΜΑ
ΑΝΑΔΑΣΩΤΕΑΣ ΕΚΤΑΣΗΣ ΠΟΥ ΣΥΝΟΔΕΥΕΙ
ΤΗΝ ΑΡ. ΠΡΩΤ. 1468/04-09-2007 ΑΠΟΦΑΣΗ
Δ/ΝΣΗΣ ΔΑΣΩΝ Ν. ΣΑΜΟΥ
ΚΛΙΜΑΚΑ 1:1000

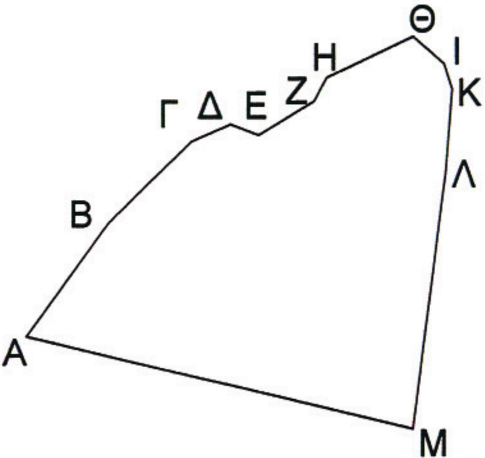

ΣΥΝΤΕΤΑΓΜΕΝΕΣ Ε.Γ.Σ.Α. 87		
Α	763365,52	4182200,57
Β	763378,09	4182217,73
Γ	763390,48	4182229,78
Δ	763396,27	4182232,33
Ε	763400,47	4182230,7
Ζ	763408,86	4182235,68
Η	763410,72	4182239,19
Θ	763423,85	4182245,34
Ι	763428,63	4182241,25
Κ	763429,97	4182237,46
Λ	763428,91	4182224,8
Μ	763423,92	4182186,43

ΘΕΩΡΗΘΗΚΕ
Σάμος 04-09-2007
Η ΠΡΟΪΣΤΑΜΕΝΗ ΤΗΣ Δ/ΝΣΗΣ
Κ.α.α.



ΠΑΝΑΓΙΩΤΗΣ ΤΣΙΜΠΕΡΗΣ
ΔΑΣΟΛΟΓΟΣ

Ο ΣΥΝΤΑΞΑΣ
Σάμος 04-09-2007

ΓΕΩΡΓΙΟΣ ΦΩΤΙΑΔΗΣ
ΔΑΣΟΛΟΓΟΣ

ΕΘΝΙΚΟ ΤΥΠΟΓΡΑΦΕΙΟ
Για τεχνικούς λόγους στο σχεδιάγραμμα έγινε σμίκρυνση, κατά ποσοστό, 88%

Αριθμ. 3590 (4)

Κήρυξη έκτασης ως αναδασωτέας έκτασης εμβαδού 35 στρ. στη θέση «Φούντι-Βάρδα» ή «Πουρνάρι», Δημοτικού Διαμερίσματος Λακκόπετρας, Δήμου Λαρισσού, του Ν. Αχαΐας.

Ο ΓΕΝΙΚΟΣ ΓΡΑΜΜΑΤΕΑΣ ΠΕΡΙΦΕΡΕΙΑΣ
ΔΥΤΙΚΗΣ ΕΛΛΑΔΑΣ

Έχοντας υπόψη:

1. Το άρθρο 117 παρ. 3 και 24 παρ. 1 του Συντάγματος της Χώρας.

2. Τις διατάξεις του ν. 2503/1997 «Διοίκηση, οργάνωση, στελέχωση της Περιφέρειας, ρύθμιση θεμάτων για την τοπική αυτοδιοίκηση και άλλες διατάξεις».

3. Την υπ' αριθμ. 186/30.6.1998 απόφαση Γ.Γ.Π.Δ.Ε «Άσκηση αρμοδιοτήτων Γενικού Γραμματέα Περιφέρειας Δυτ. Ελλάδας επί θεμάτων ΔΑΣΙΚΩΝ και μεταβίβαση του δικαιώματος υπογραφής στους Προϊσταμένους Υπηρεσιακών Μονάδων της Περιφέρειας».

4. Τις διατάξεις του ν. 998/1979 «Περί προστασίας των Δασών και των δασικών εκτάσεων» και συγκεκριμένα:

α) Του άρθρου 41 παρ. 1, όπως συμπληρώθηκε με τον ν. 3208/2003.

β) Του άρθρου 38 του ν. 998/1979.

γ) Του άρθρου 70 παρ. 3 του ν. 998/1979, όπως αντικαταστάθηκε με τον ν. 3208/2003.

5. Τις σχετικές δ/γές του Υπουργείου Γεωργίας.

6. Την υπ' αριθμ. 7660/3.8.2007 πρόταση του Δασαρχείου Πατρών «Περί κηρύξεως εκτάσεως ως αναδασωτέας» εμβαδού 35 στρεμ. στη θέση «Φούντι-Βάρδα» ή «Πουρνάρι», Δημοτικού Διαμερίσματος Λακκόπετρας, Δήμου Λαρισσού, του Ν. Αχαΐας, αποφασίζουμε:

Κηρύσσουμε ως αναδασωτέα, με σκοπό την αποκατάσταση με φυσική αναγέννηση ή τεχνητή αναδάσωση της δασικής βλάστησης που καταστράφηκε παράνομα, έκταση της δημόσιας δασικής έκτασης από αείφυλλα-πλατύφυλλα κυρίως πρίνους, σε ποσοστό άνω του 50%, εμβαδού 35 στρεμ., στη θέση «Φούντι-Βάρδα» ή «Πουρνάρι», Δημοτικού Διαμερίσματος Λακκόπετρας, Δήμου Λαρισσού, του Ν. Αχαΐας, η οποία περιγράφεται με τα στοιχεία Α,Β,Γ,Δ,Α, όπως αυτά φαίνονται στο συνημμένο τοπογραφικό διάγραμμα κλίμακας 1:5000 το οποίο αποτελεί αναπόσπαστο μέρος της απόφασης αυτής και έχει όρια:

Βόρεια: Με αιγιαλό και θάλασσα

Νότια: Με εκχερσωθείσα Δημόσια Δασική έκταση υπό Ιονικής Ακτής Α.Ε.

Ανατολικά: Με φερόμενες ιδιοκτησίες Βικάτου-Αγούδημου-Ιονικής Ακτής

Δυτικά: Με γεωργικώς καλλιεργούμενη έκταση υπό Γεωργ. Λαδόπουλου

Η παρούσα ισχύει μετά τη δημοσίευσή της στο Δ.Δ. Λακκόπετρας και στον Δήμο Λαρισσού, σύμφωνα με το άρθρο 37 του ν. 3200/1955.

Η απόφαση αυτή να δημοσιευθεί στην Εφημερίδα της Κυβερνήσεως.

Πάτρα, 31 Αυγούστου 2007

Με εντολή Γενικού Γραμματέα Περιφέρειας
Ο Γενικός Διευθυντής
ΝΙΚΟΛΑΟΣ ΤΣΩΛΗΣ

ΕΘΝΙΚΟ ΤΥΠΟΓΡΑΦΕΙΟ
Για τεχνικούς λόγους στο σχεδιάγραμμα έγινε σμίκρυνση, κατά ποσοστό, 78%

Ανήκει στην αρ. 3590/07 απόφαση ΠΔΕ

ΤΟΠΟΓΡΑΦΙΚΟ ΔΙΑΓΡΑΜΜΑ Δημόσιας Δασικής Εκτάσεως εξ αειφύλλων Πλατυφύλλων - Κυρίως Πρίνου, επί χάρτου κλίμακος 1:5000, στη θέση "ΦΟΥΝΤΙ-ΒΑΡΔΑ" ή "ΠΟΥΡΝΑΡΙ", Περιφ. Λακκόπετρας - Νομού Αχαΐας, που εκχερσώθηκε στο παρελθόν και κηρύσσεται αναδασωτέα | ΗΜΕΡΟΜΗΝΙΑ ΔΙΑΠΙΣΤΩΣΗΣ 23/7/2007

ΚΛΙΜΑΞ 1:5000

ΕΜΒΑΔΟ: 35.000 τ.μ.

(Α,Β,Γ,Δ,Α) έκταση κηρυσσόμενη ως αναδασωτέα

Α Β Γ Δ 200 178,18 200 178,18

Πάτρα 31/08/2007
Θεωρήθηκε
ΕΓΓΠΔΕ
Ο ΓΕΝ. Δ/ΝΤΗΣ ΠΕΡΙΦ. ΔΥΤ. ΕΛΛΑΔΟΣ

ΝΙΚΟΛΑΟΣ ΤΣΩΛΗΣ

Ο ΣΥΝΤΑΚΤΗΣ

Κων/νος Οικονόμου
Δασοπόνος

Πάτρα 03/8/2007
Θεωρήθηκε
Ο Δασάρχης Πατρών α.α.

Αντ. Κωνσταντόπουλος
Δασολόγος


04004501409070008

ΑΠΟ ΤΟ ΕΘΝΙΚΟ ΤΥΠΟΓΡΑΦΕΙΟ
ΚΑΠΟΔΙΣΤΡΙΟΥ 34 * ΑΘΗΝΑ 104 32 * ΤΗΛ. 210 52 79 000 * FAX 210 52 21 004
ΗΛΕΚΤΡΟΝΙΚΗ ΔΙΕΥΘΥΝΣΗ: http://www.et.gr – e-mail: webmaster.et@et.gr